



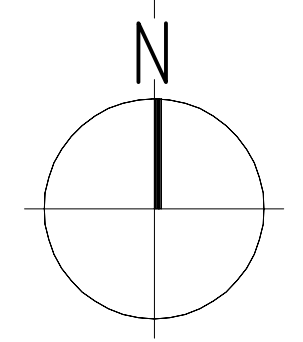

Legende

-  Granitkleinpflaster ca. 9/11 cm, in Bogen verlegt, für Fahrbahn-, Parkierungs- und Gehflächen
-  Granitkleinpflaster ca. 9/11 cm, in Reihe verlegt, für Geh- und Nebenflächen
-  3-zeilige Muldenrinne, gebrauchtes Granitgroßpflaster ca. 15/17 cm, Stich 2 cm, auf Betongurt
-  1-zeilige Randeinfassung aus Granitgroßpflaster ca. 15/17 cm, auf Betongurt
-  Granitblockstufen ca. 15/30 cm
-  Granitplatten ca. 40 cm breit / Rasenintervalle
-  Bodendeckende Rosen neu
-  Flieder neu
-  Neuer Baum
-  Straßeneinlauf Rinnen- oder Pultform, 50/50 cm
-  Kandelaberleuchte
-  Poller
-  Vorhandener Baum
-  Pflanzbeet
-  Vorhandene Linienentwässerungsrinne

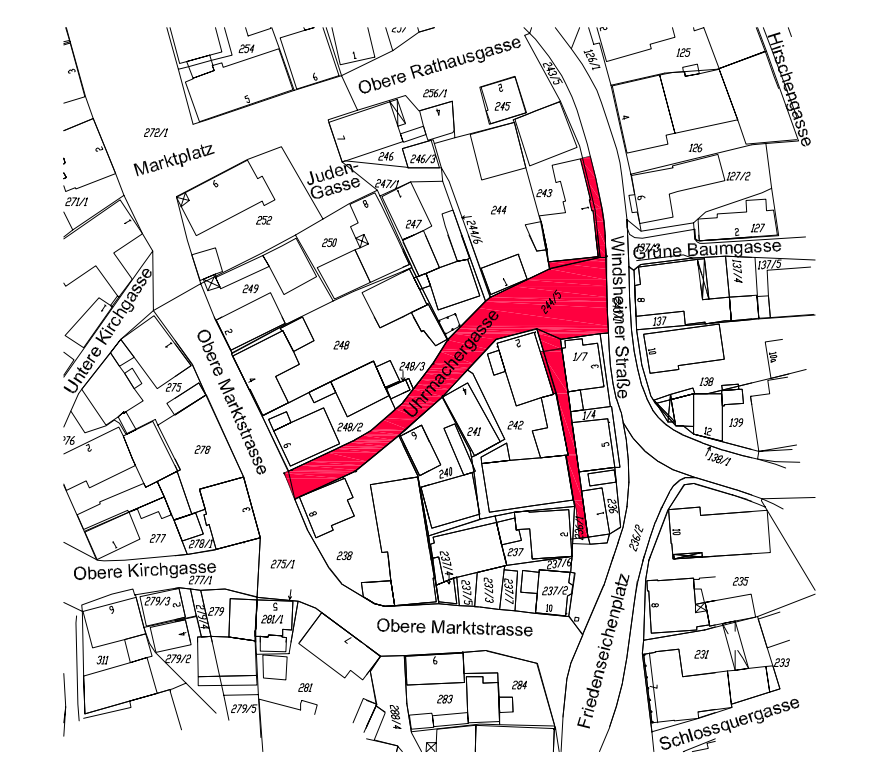

ALTSTADTSANIERUNG BURGERNDORF

<h3>Neugestaltung Uhrmachergasse</h3>	FP7 FREIE PLANUNGSGRUPPE 7 Büro für Stadtplanung und Architektur Ludwigstraße 57 · 70176 Stuttgart · Tel: 0711 / 96782-0 Fax: 0711 / 96782-20 · Mail: fp7@fp7.de · www.fp7.de Beckmann · Hubburger · Lemmer · A. u. J. Mayer-Günke · Reichhoff Seeburger · Zesse · Diplom-Ingenieure · Freie Architekten · BDA · SRL		
	Entwurf	MASSSTAB 1:200	DATUM 23.02.2007