


Grundriss M 1:20

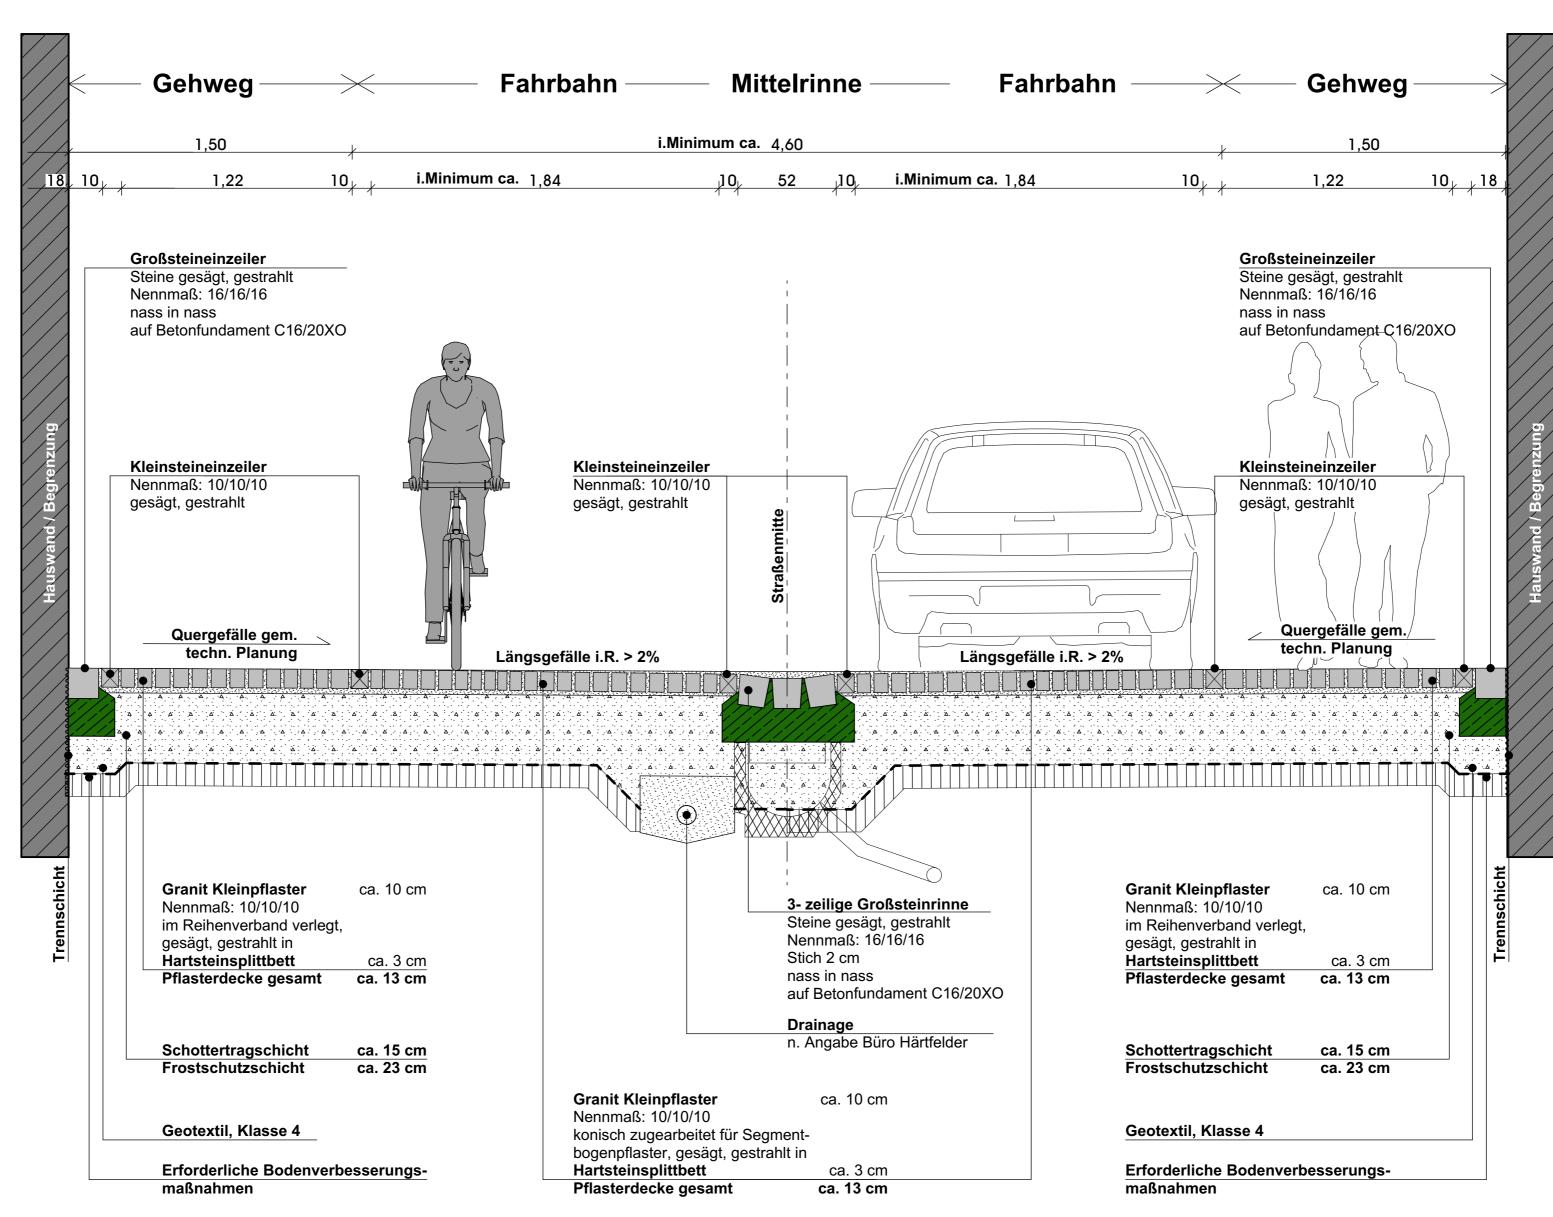

Ausführung

Einfassung Gehweg mit flächenbündigen Kleinstein-Einzeiler, Gehweg und Fahrbahn "eine Ebene"