



Übersichtsschaltplan PV Anlage

Beispiel

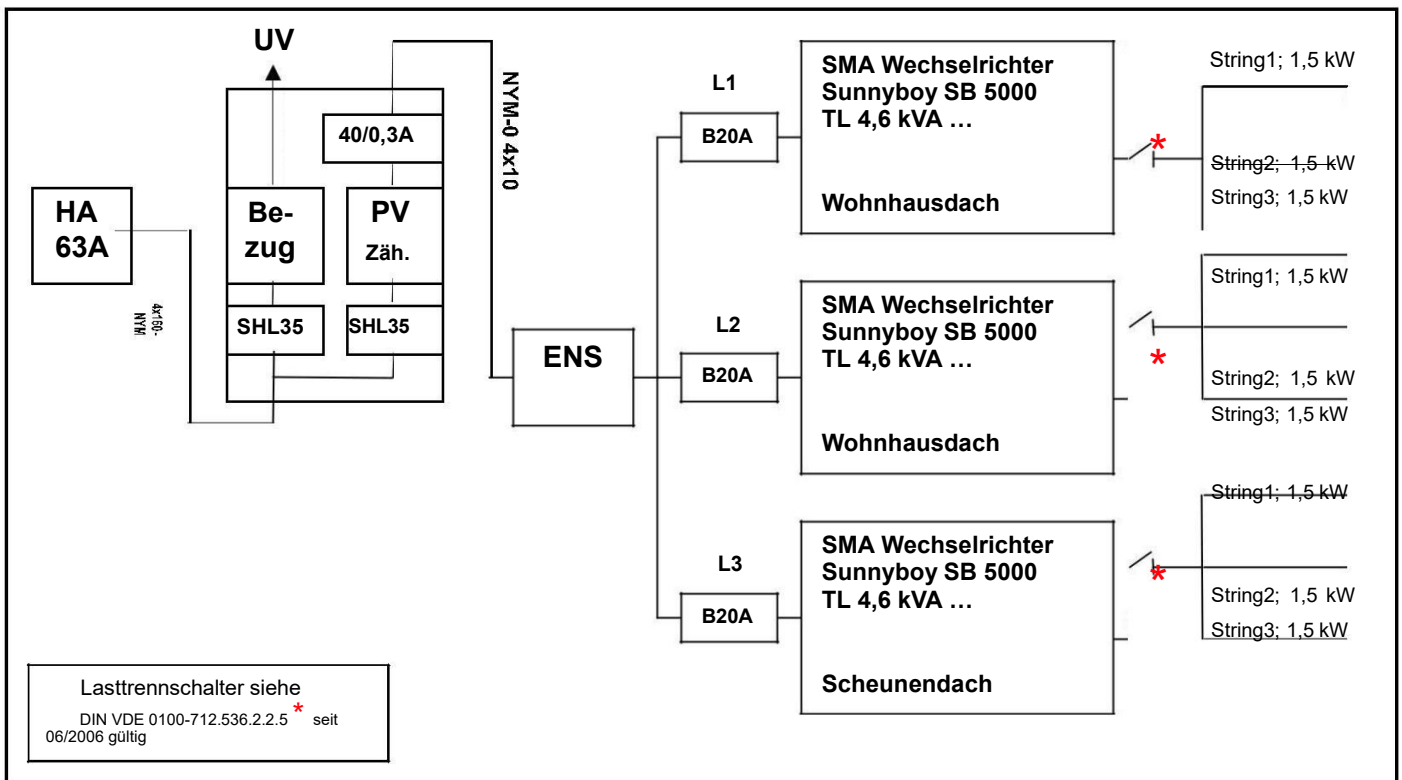

Anlage des Kunden:

Kunde: _____ Ort: _____ kWp _____ kVA _____

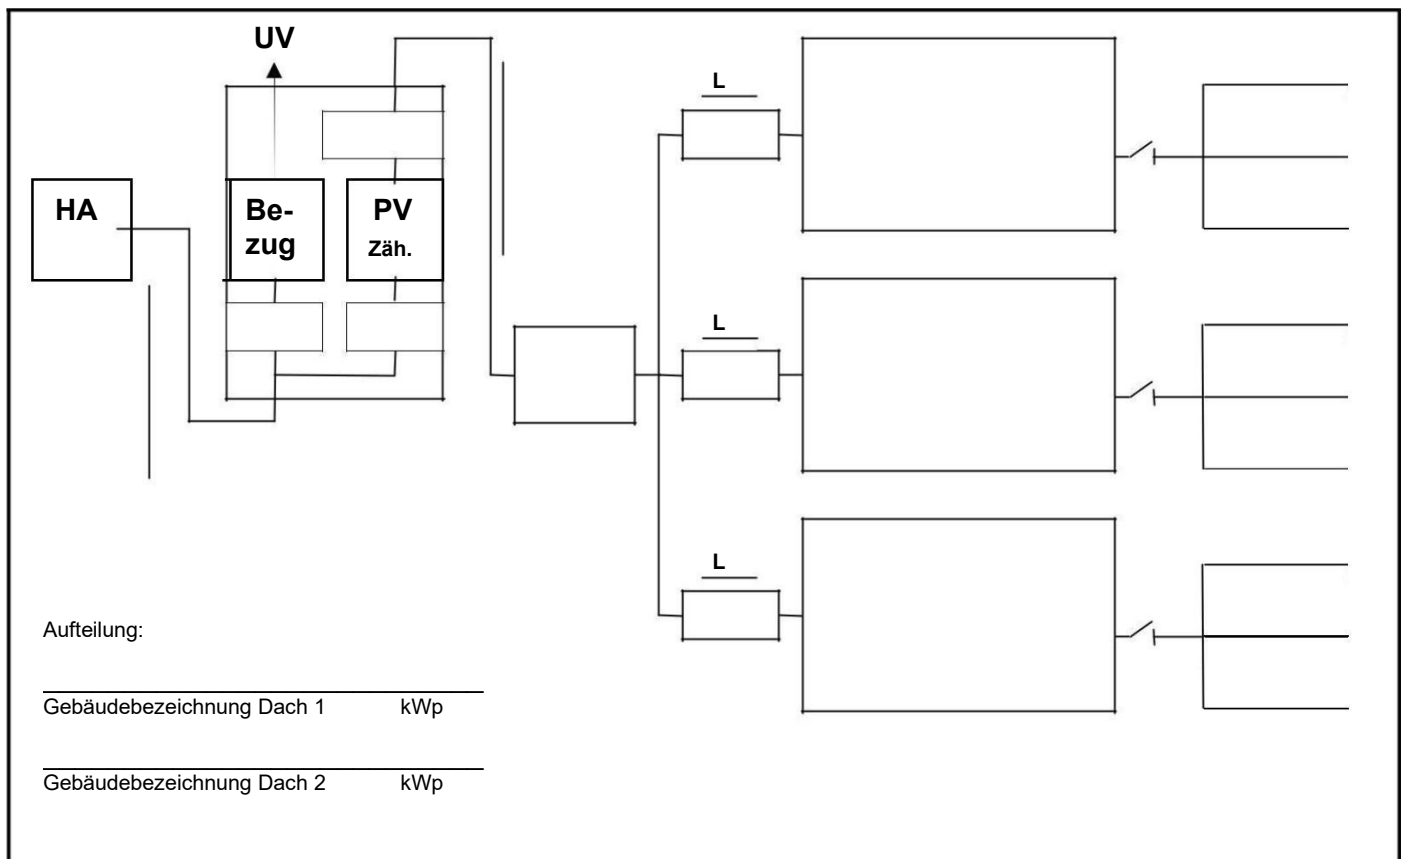


Übersichtsschaltplan PV Anlage:

Kunde

Ort

kWp

kVA

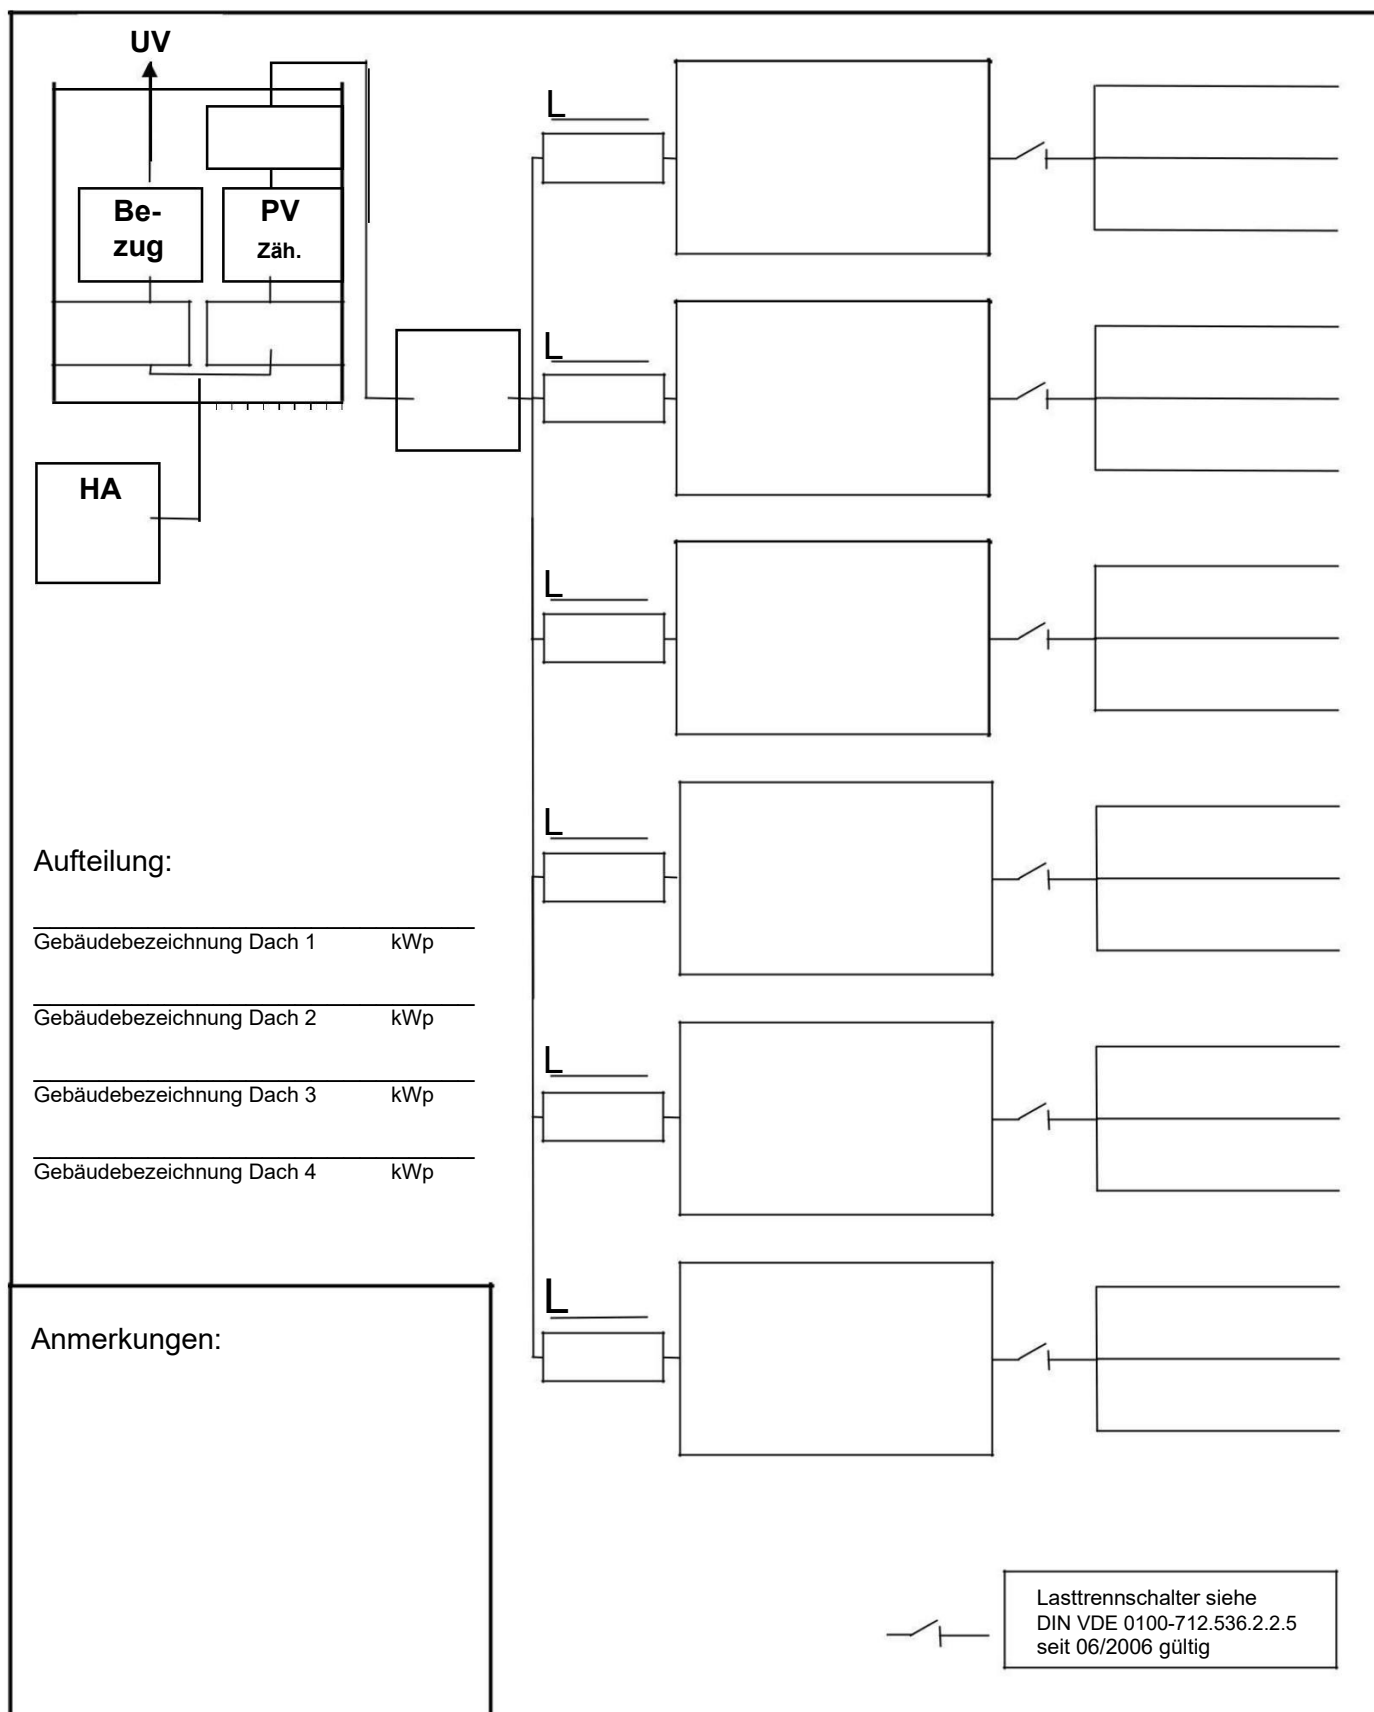


Übersichtsschaltplan PV Anlage:

Kunde

Ort


kWp

kVA

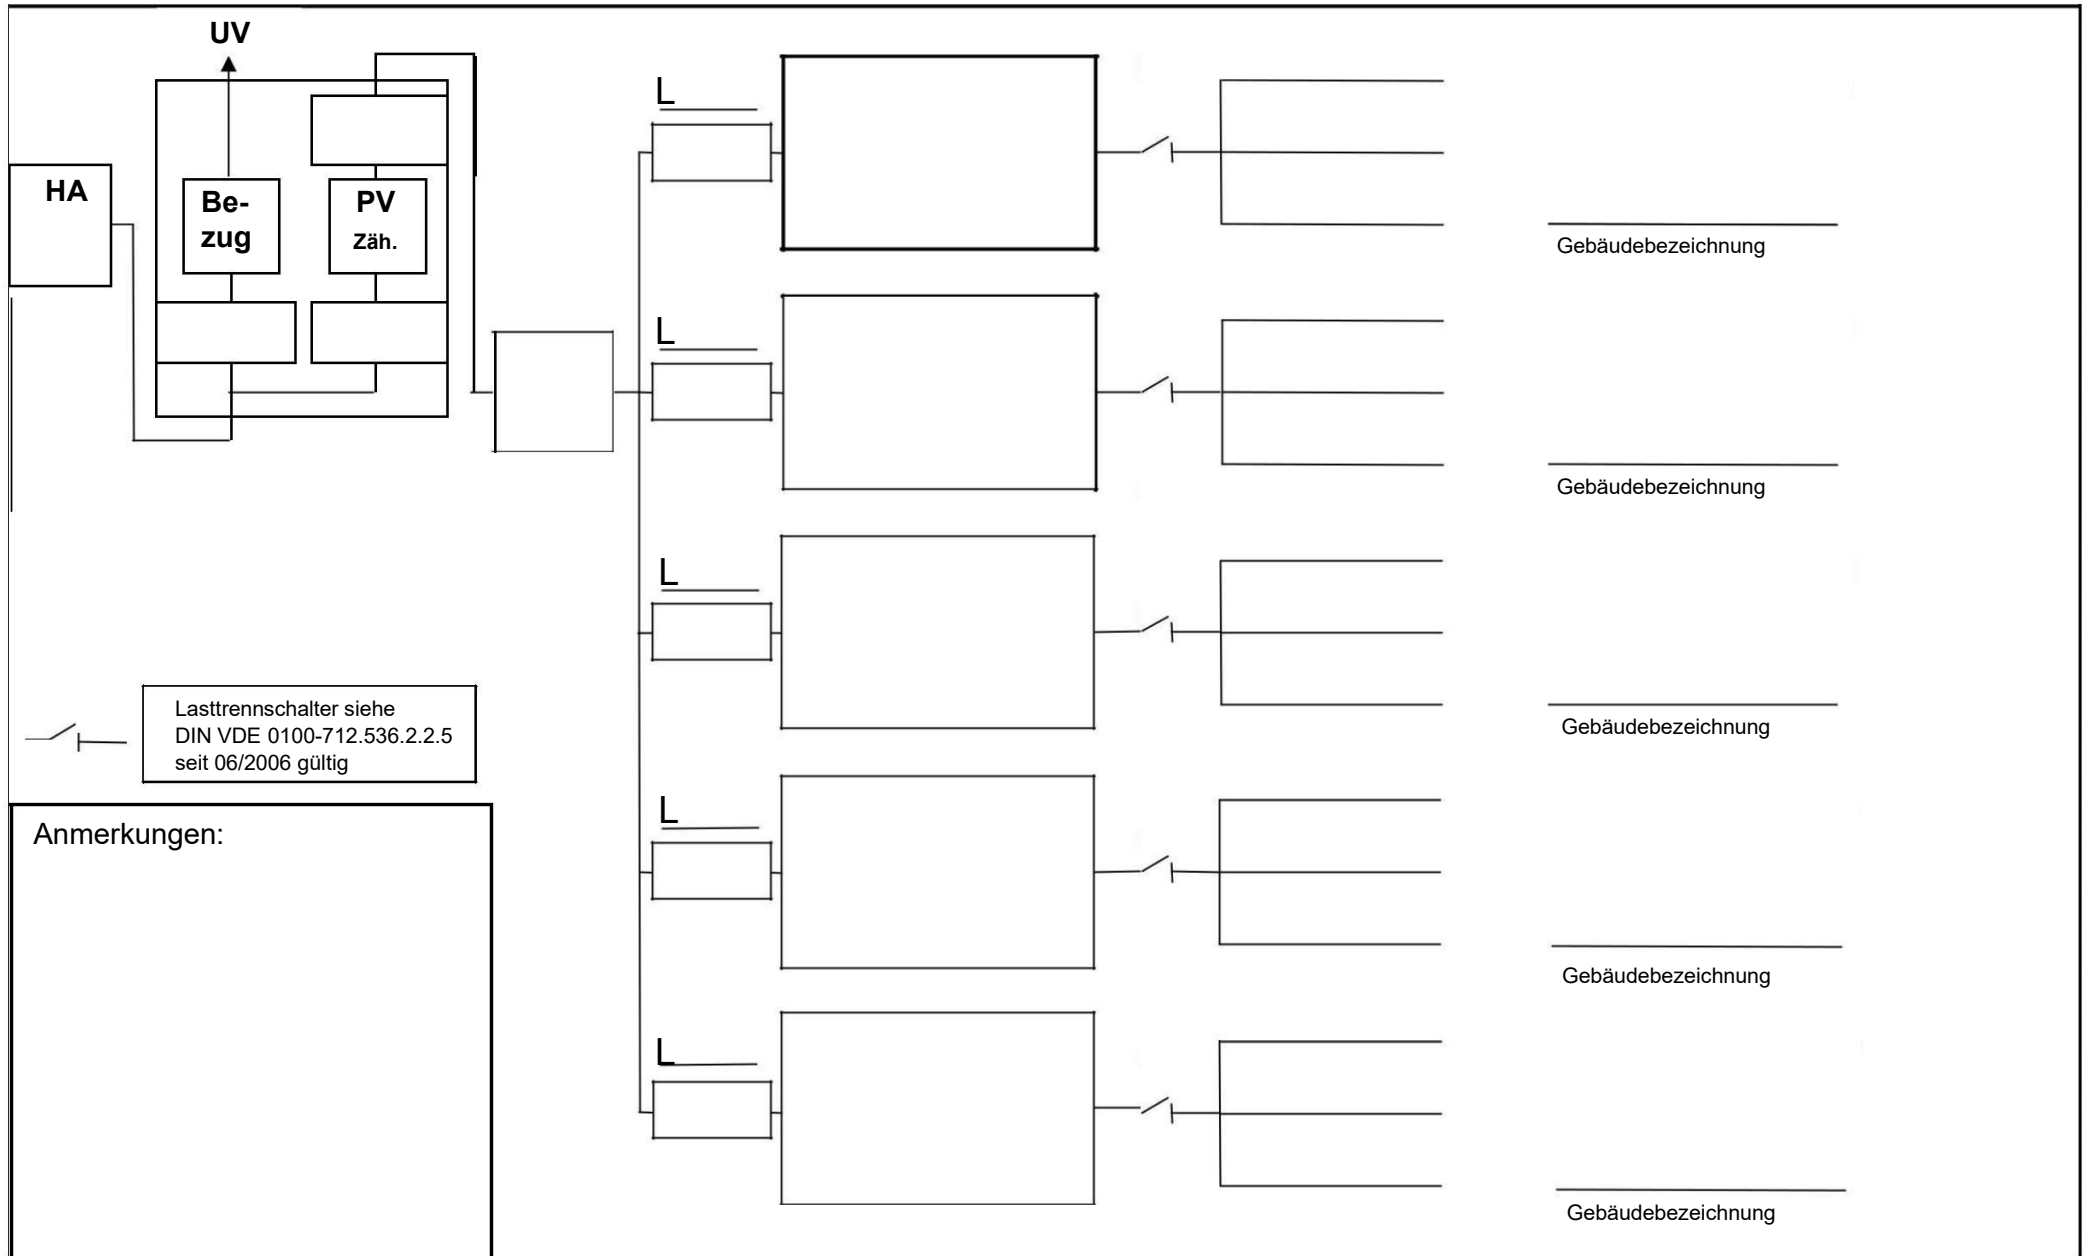

Übersichtsschaltplan Eigennutzung bei PV Anlage bis 30 kWp

Beispiel

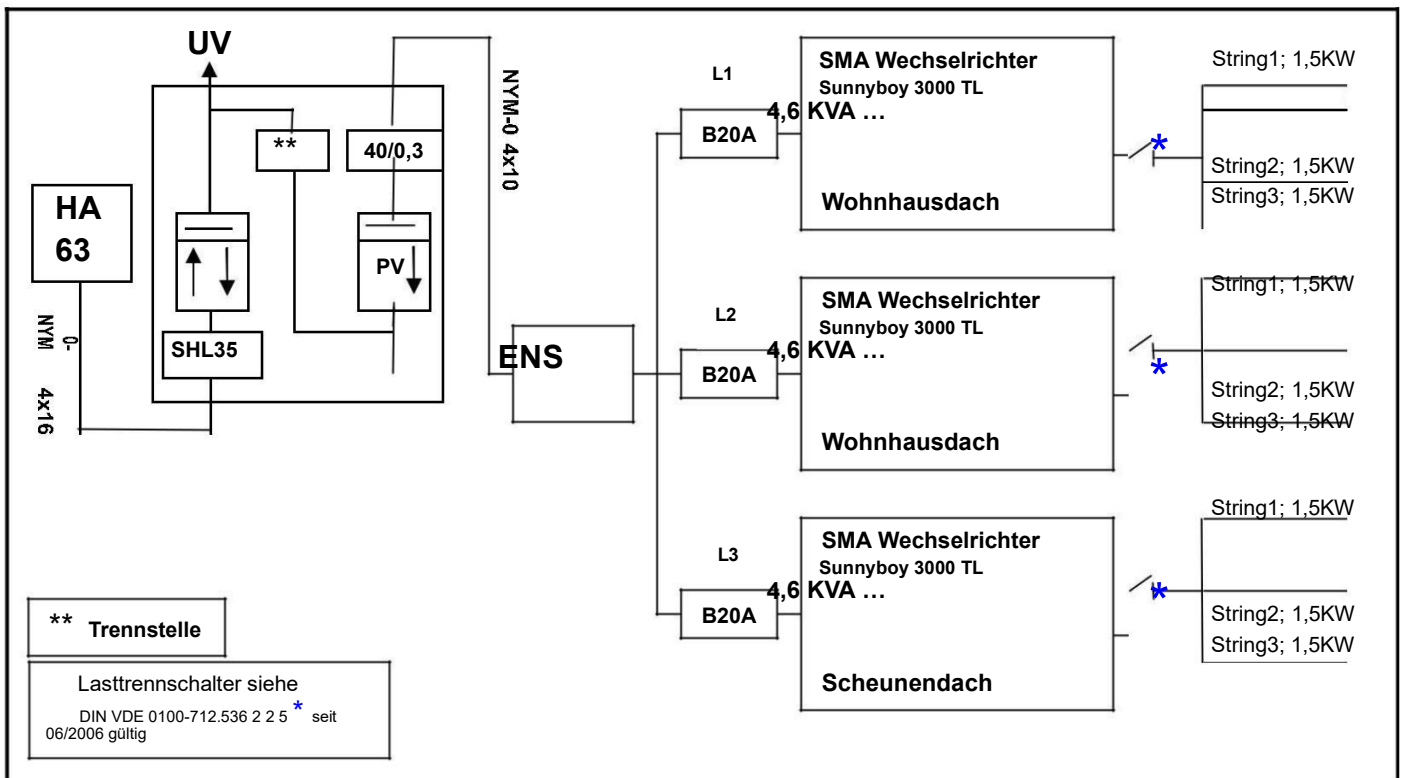

Anlage des Kunden:

Kunde: _____ Ort: _____ kWp _____ kVA _____

