

A B C D E FG H I J K L M N O P QR S T U V W

22

21

18

17

16

15

14

13

12

11

10

9

8

7

6

5

4

3

2

1

NACHBAR:
FL.NR. 2106/2
BREININGER JÜRGEN U.
CLAUDIA IRMGARD


NACHBAR:
FL.NR. 84
SCHMIDT STEFAN

SULZWEG

NACHBAR:
FL.NR. 2106
SCHELER JOHANN GEORG

NACHBAR:
FL.NR. 2105/1
SEUFFERLEIN HELMUT

BE- UND ENTLÜFTUNG
INNENLIEGENDER RÄUME
NACH DIN 18 0 17

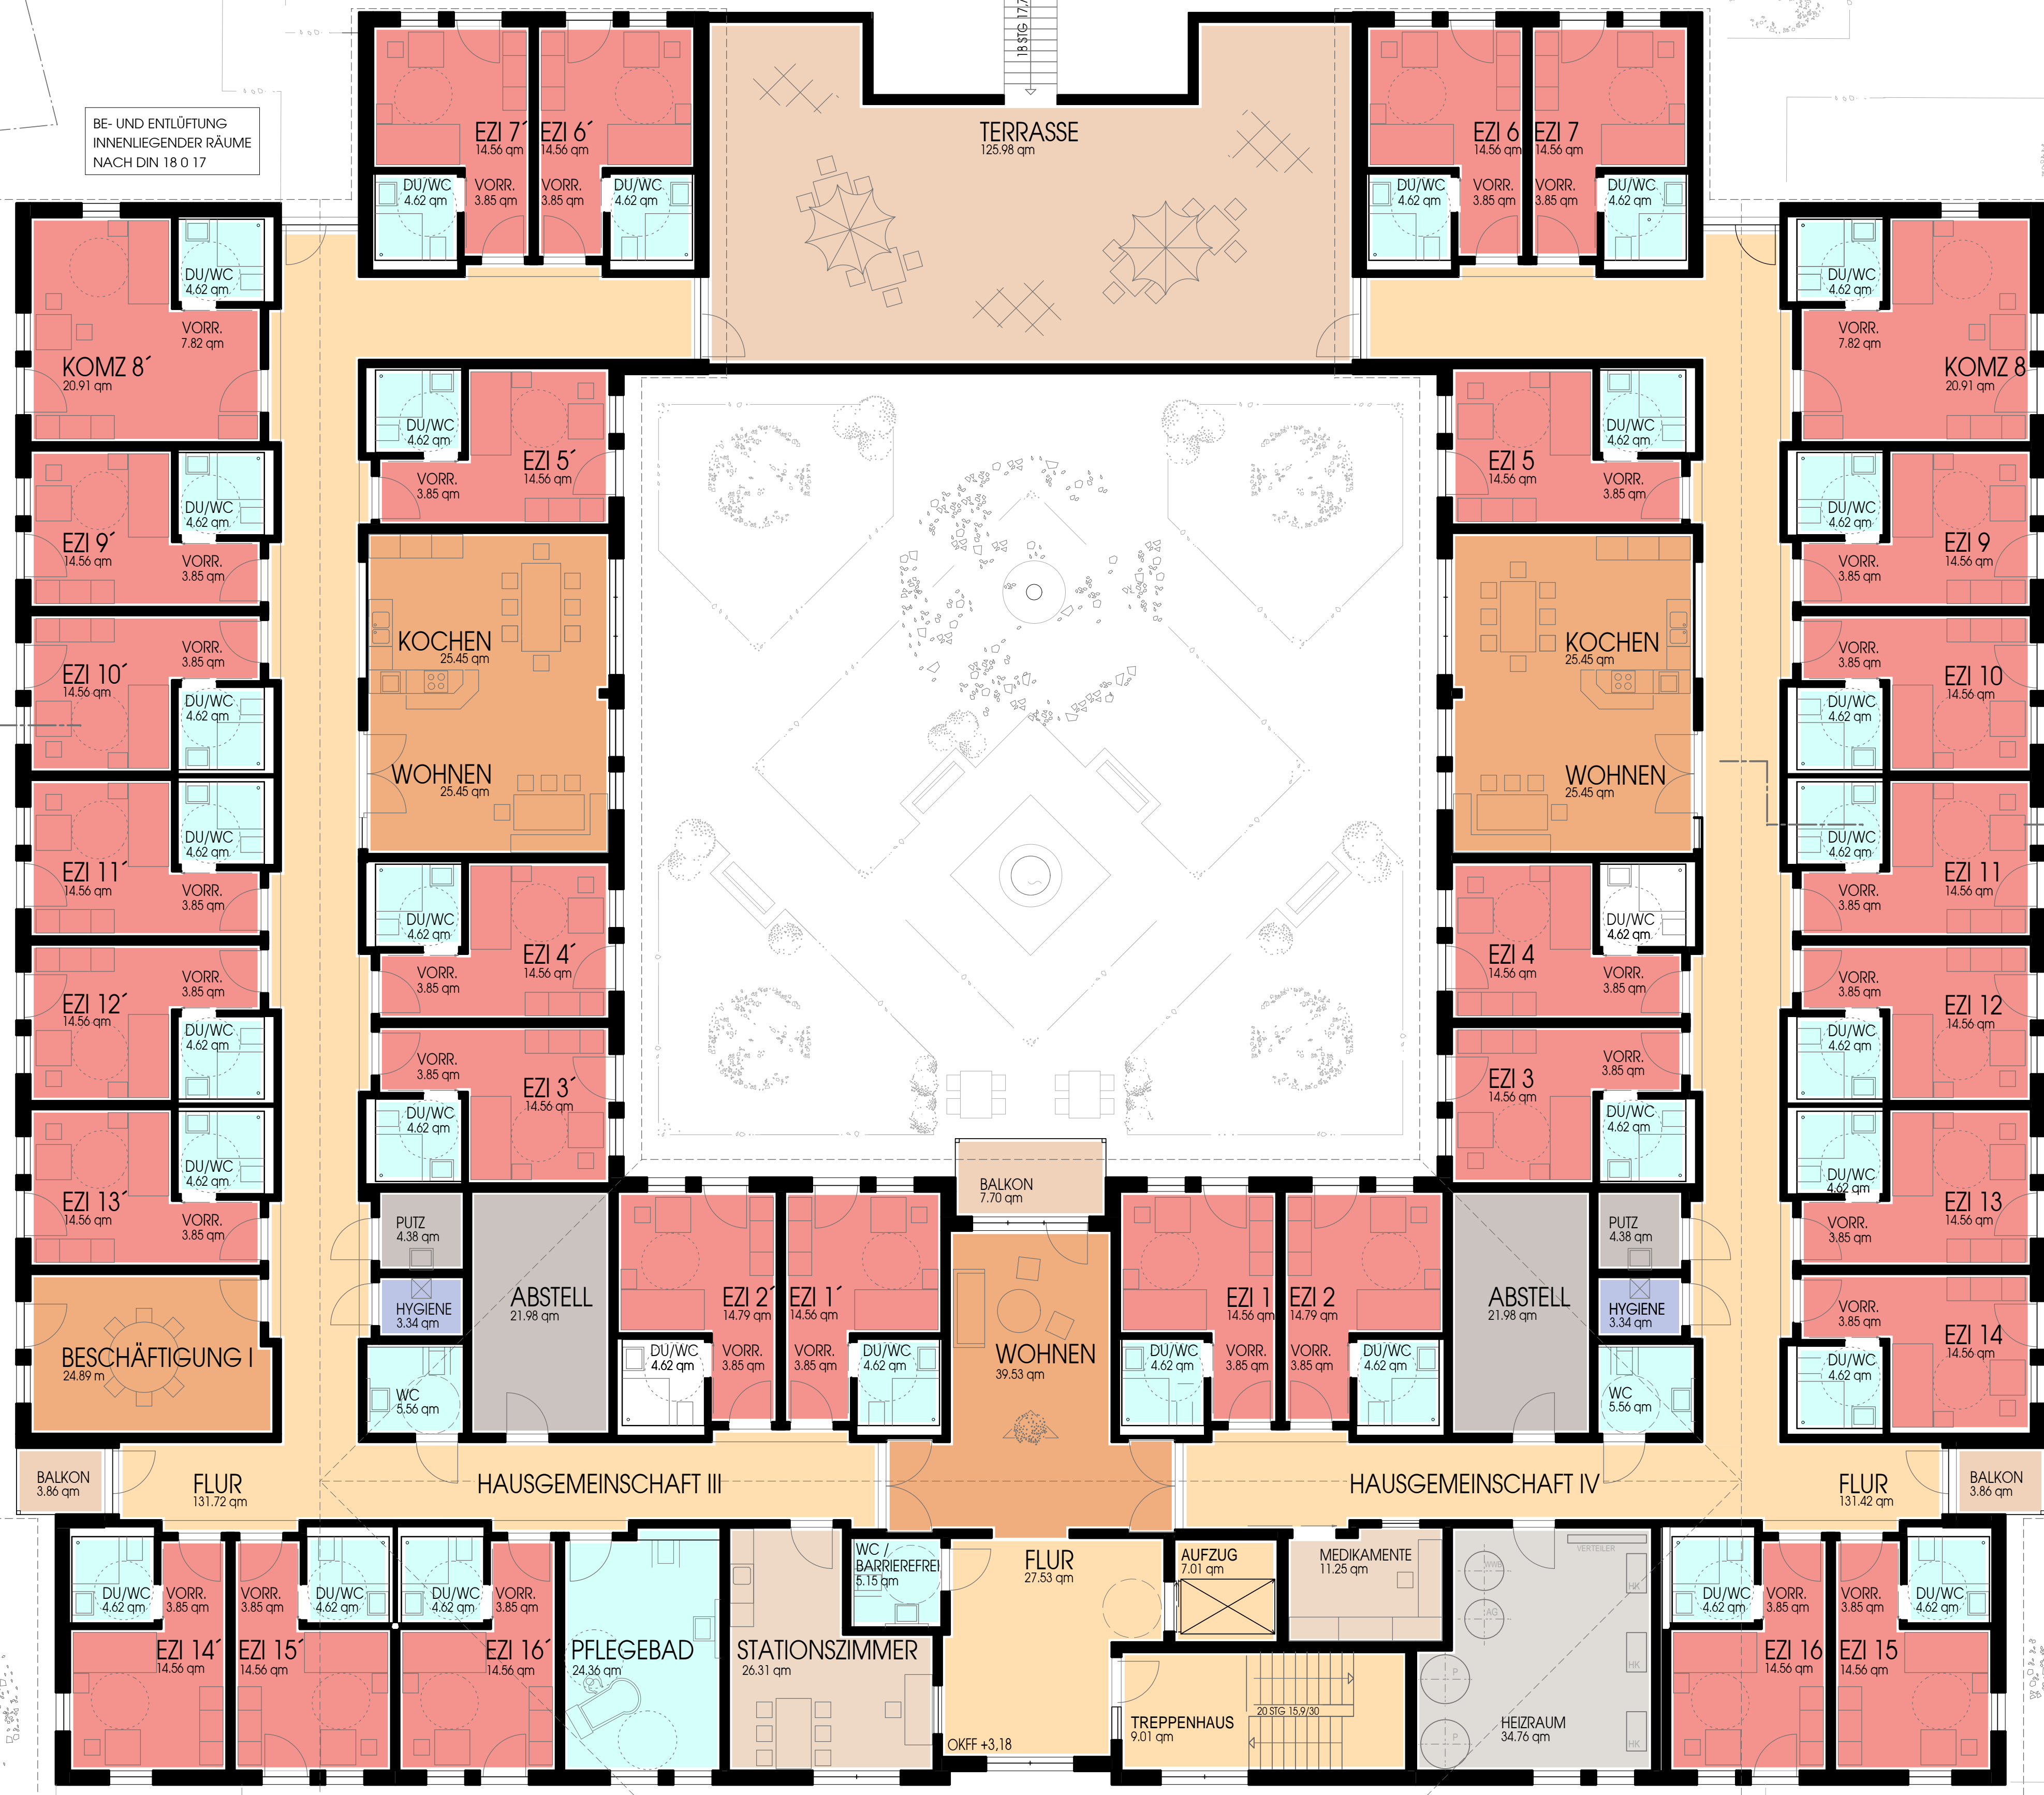

GRUNDRISS OBERGESCHOSS

GARTENSTRASSE