



# Treppe zur Kirche am Kriegerdenkmal

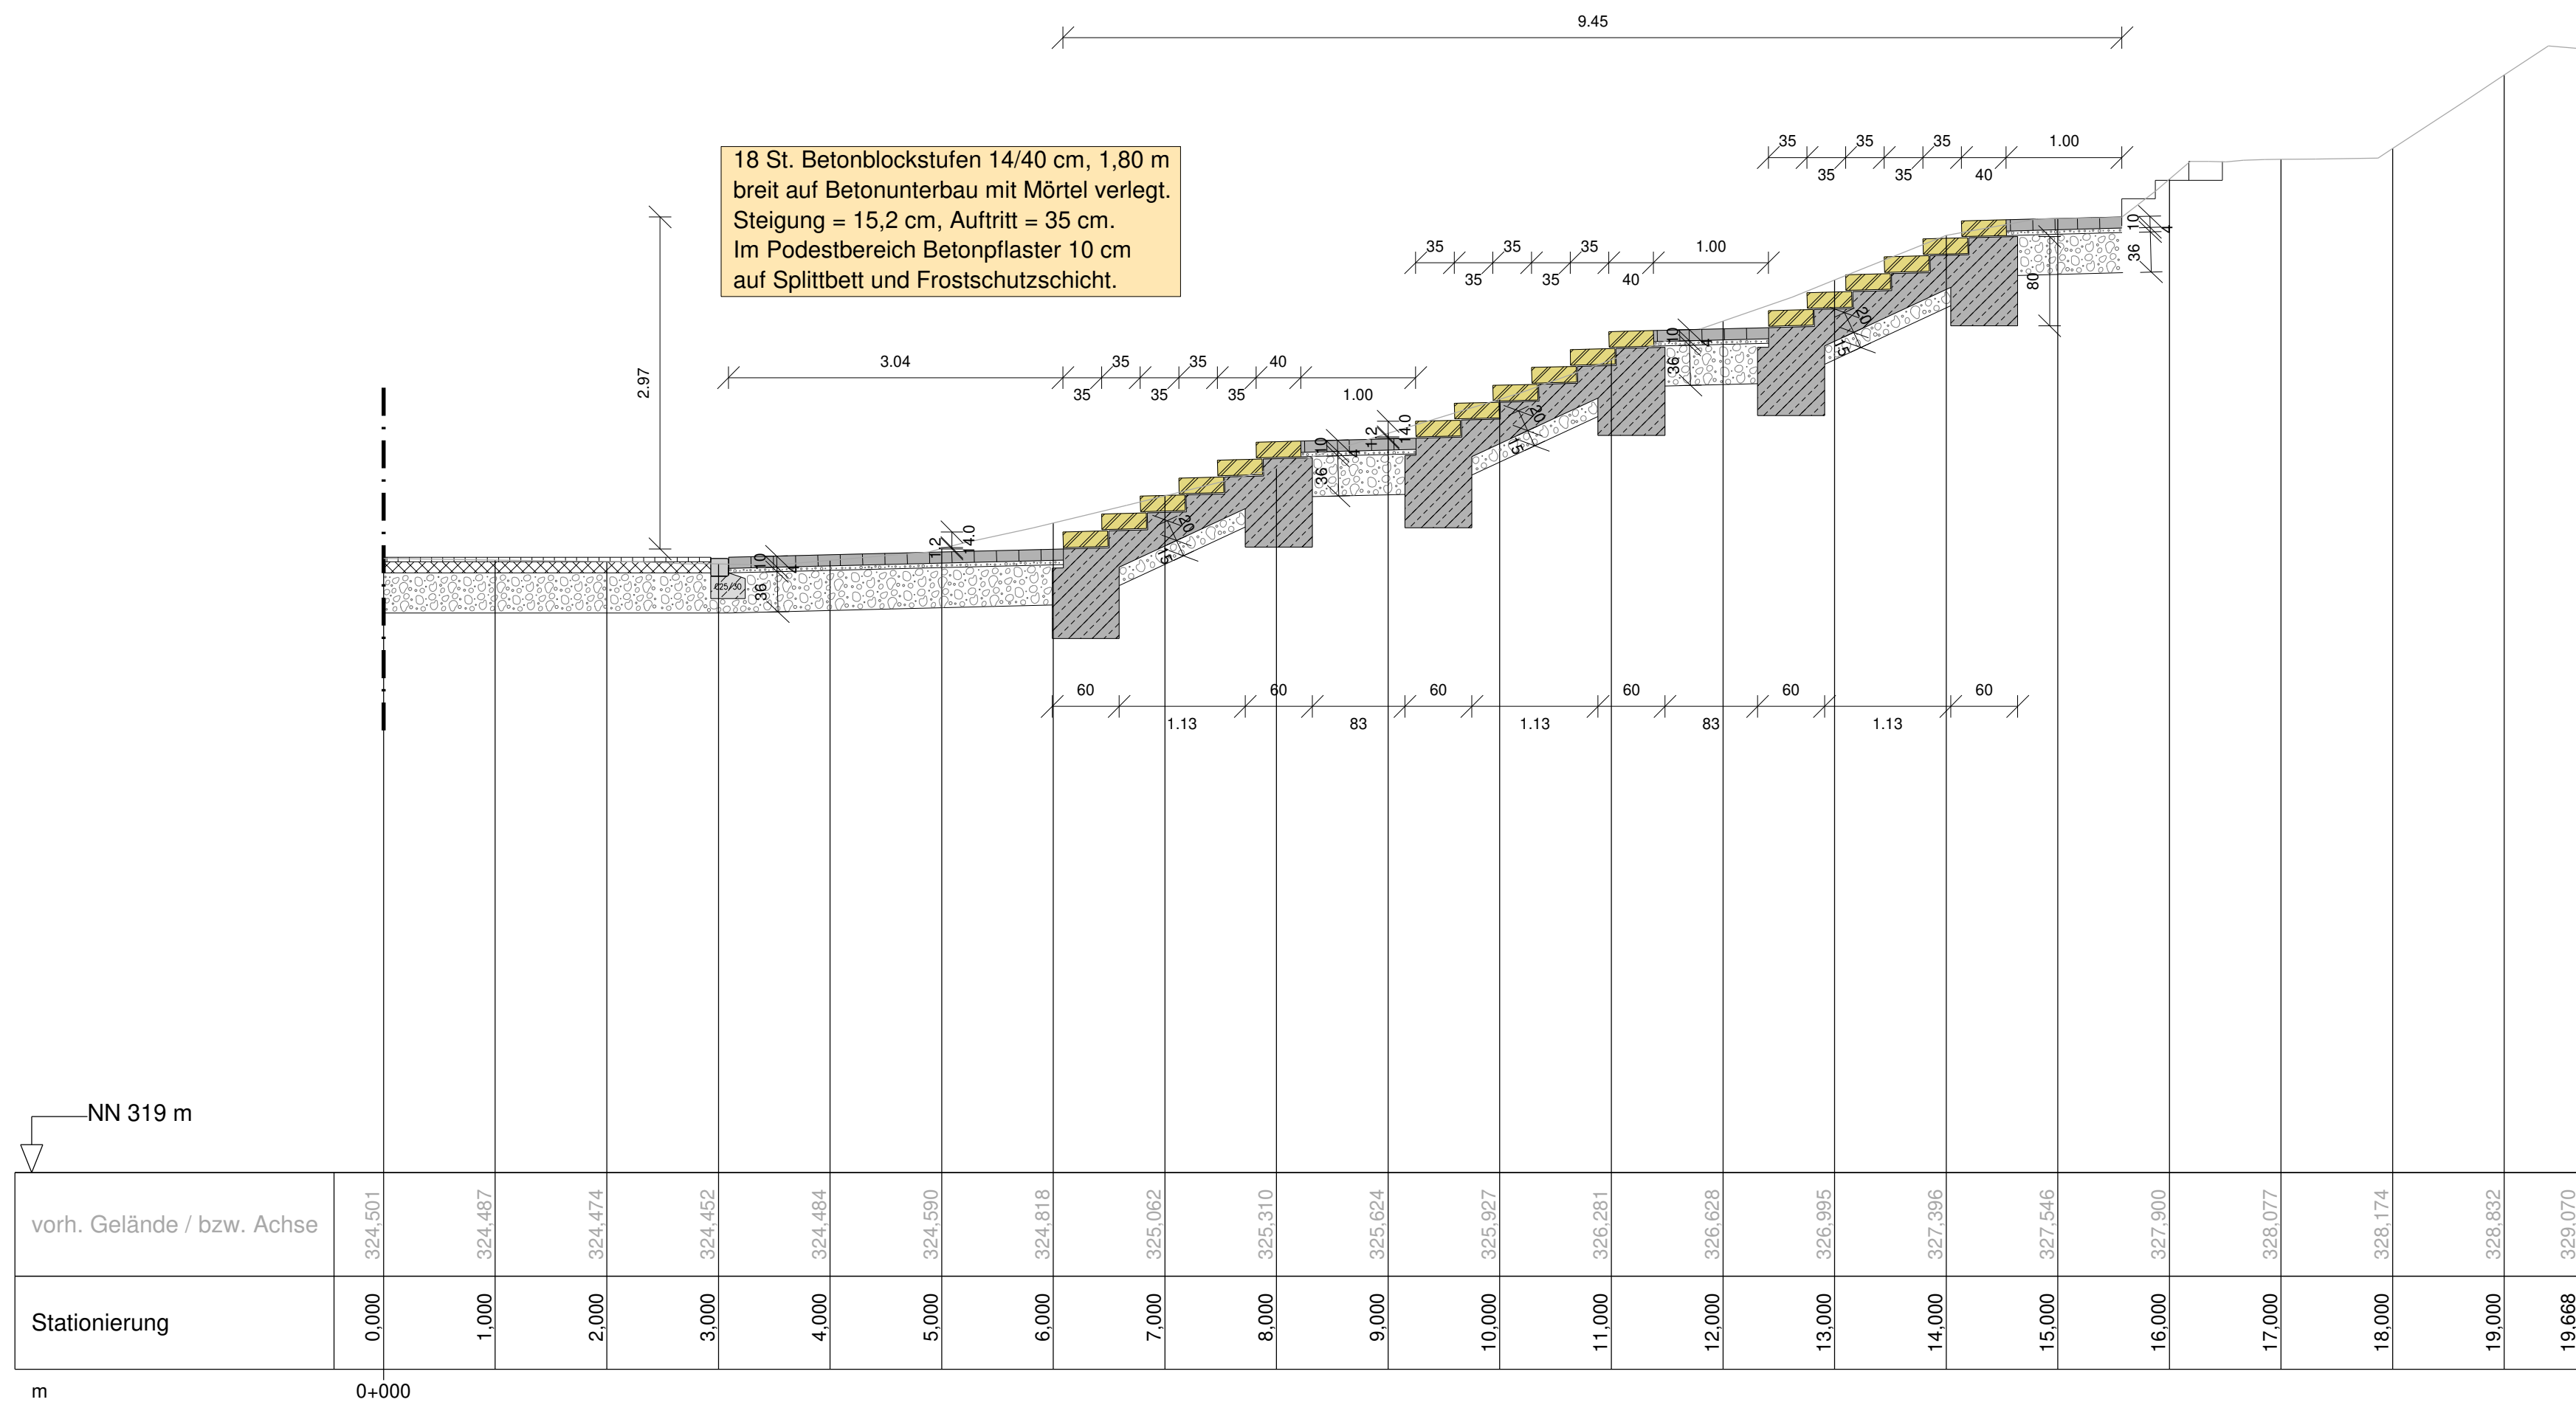

Die Teilnehmergeinschaft stimmt der Ausführung der Maßnahme in der dargestellten Form zu.

Ansbach, den \_\_\_\_\_ (Datum) \_\_\_\_\_ (Unterschrift)

**Entwurf**

 Teilnehmergeinschaft: Landkreis:	Buchheim-Schwebheim NEA												
	Bauvorhaben: <span style="float: right;">Anlage 7.1</span> Dorferneuerung Schwebheim <span style="float: right;">Blatt 1 - 1</span>												
Darstellung: Schnitt	Maßstab 1 : 50												
MKZ 423 017, Treppe zur Kirche													
Planbearbeitung:	<table border="1"> <thead> <tr> <th></th> <th>Datum</th> <th>Name</th> </tr> </thead> <tbody> <tr> <td>bearbeitet:</td> <td>23.07.2018</td> <td>Spengler</td> </tr> <tr> <td>gezeichnet:</td> <td>23.07.2018</td> <td>Schneider</td> </tr> <tr> <td>geändert:</td> <td>12.09.2018</td> <td>Schneider</td> </tr> </tbody> </table>		Datum	Name	bearbeitet:	23.07.2018	Spengler	gezeichnet:	23.07.2018	Schneider	geändert:	12.09.2018	Schneider
	Datum	Name											
bearbeitet:	23.07.2018	Spengler											
gezeichnet:	23.07.2018	Schneider											
geändert:	12.09.2018	Schneider											
VERBAND FÜR LÄNDLICHE ENTWICKLUNG MITTELFRANKEN Am Fürstenweg 10, 91522 Ansbach													

CAD 1 / Stratis 14 / Buchheim / Treppe Kirche